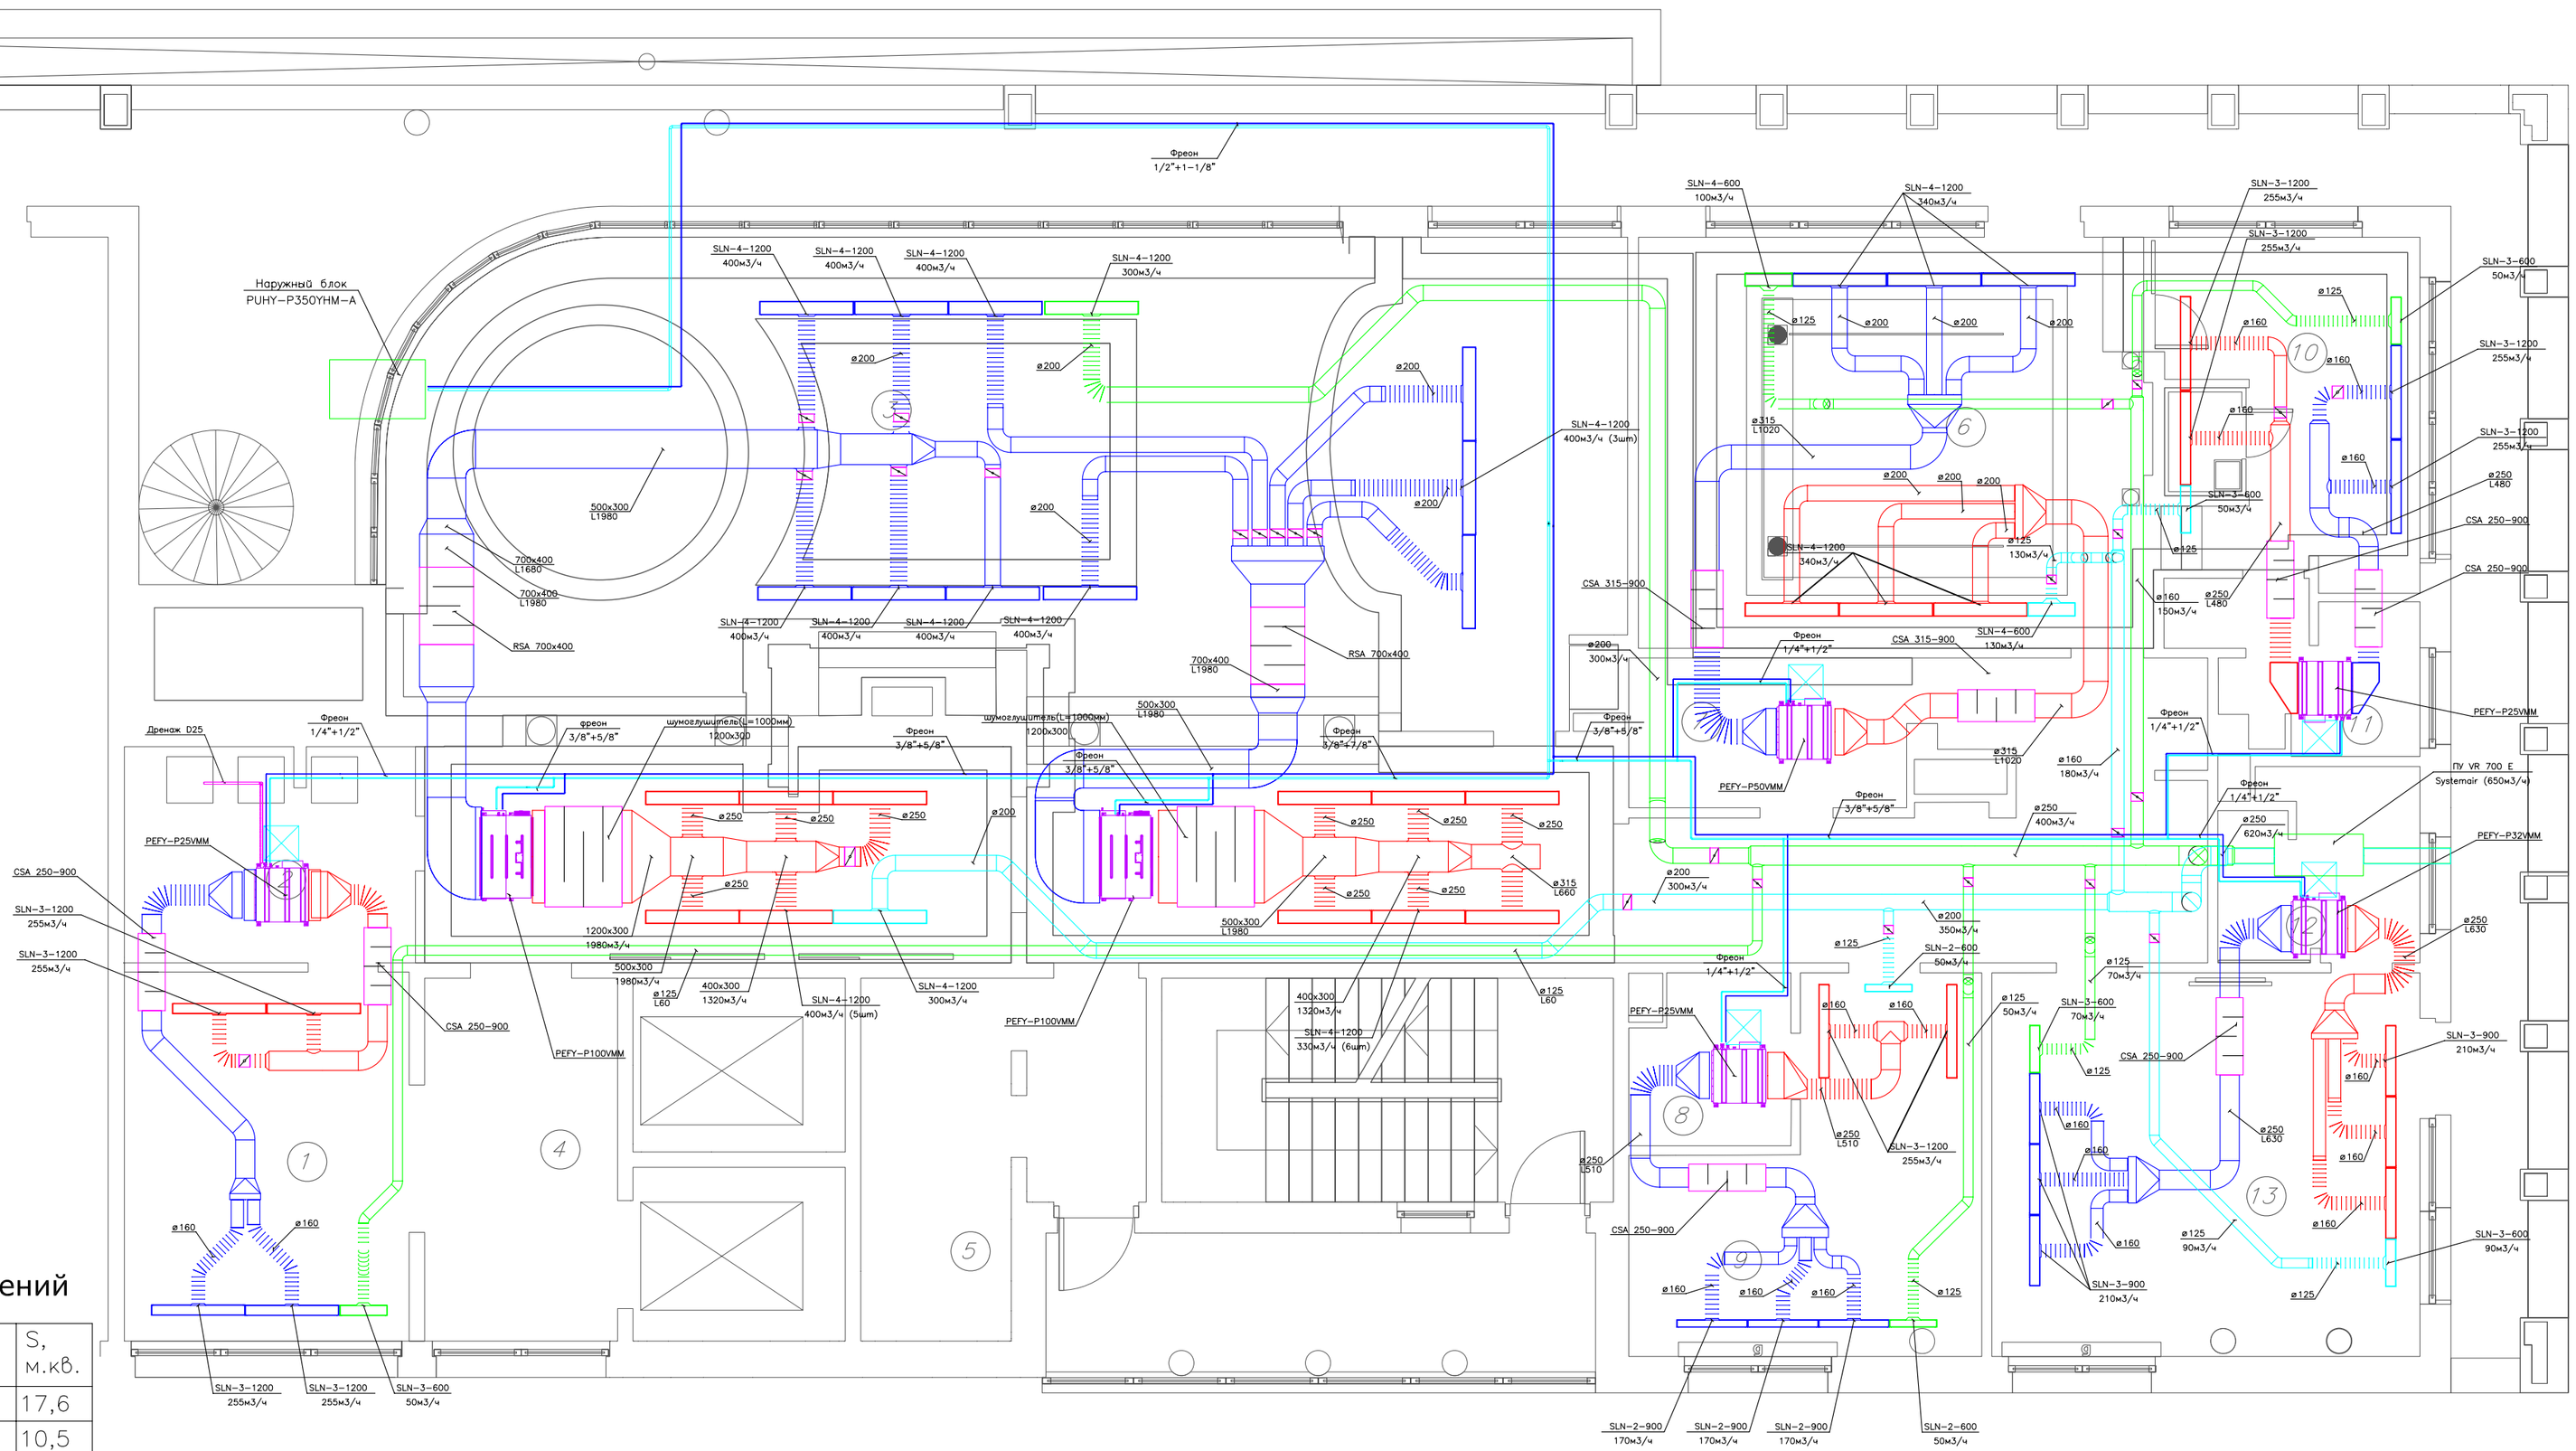

Экспликация помещений

N·	Помещение	S, м.кв.
1	Кабинет	17,6
2	Санузел	10,5
3	Гостиная-столовая	145,3
4	Холл	11,7
5	Гардеробная	9,1
6	Спальня	36,2
7	Гардеробная	7,0
8	Санузел	4,3
9	Спальня	17,5
10	Гардеробная 2	14,6
11	Санузел	6,9
12	Санузел	6,3
13	Спальня	27,5

Итого: 325,1 м.кв.

Примечания:

1. Воздуховоды прижимать к потолку.
2. Расположение вентиляционных решеток и диффузоров уточнять по месту.
3. Удаление фильтров для очистки осуществляется снизу, либо сбоку воздухозаборного адаптера через обязательные люки.
4. Расположение пультов управления уточнять по месту.

Изм.	Кол.уч.	Лист.	N док.	Подпись	Дата
Разработал					
Выполнил					
Утвердил					

Заказчик:

Жилая квартира по адресу:
г.Москва,

Система вентиляции и кондиционирования

Стадия	Лист	Листов
РП	1	3

План систем вентиляции и кондиционирования (М 1:100)

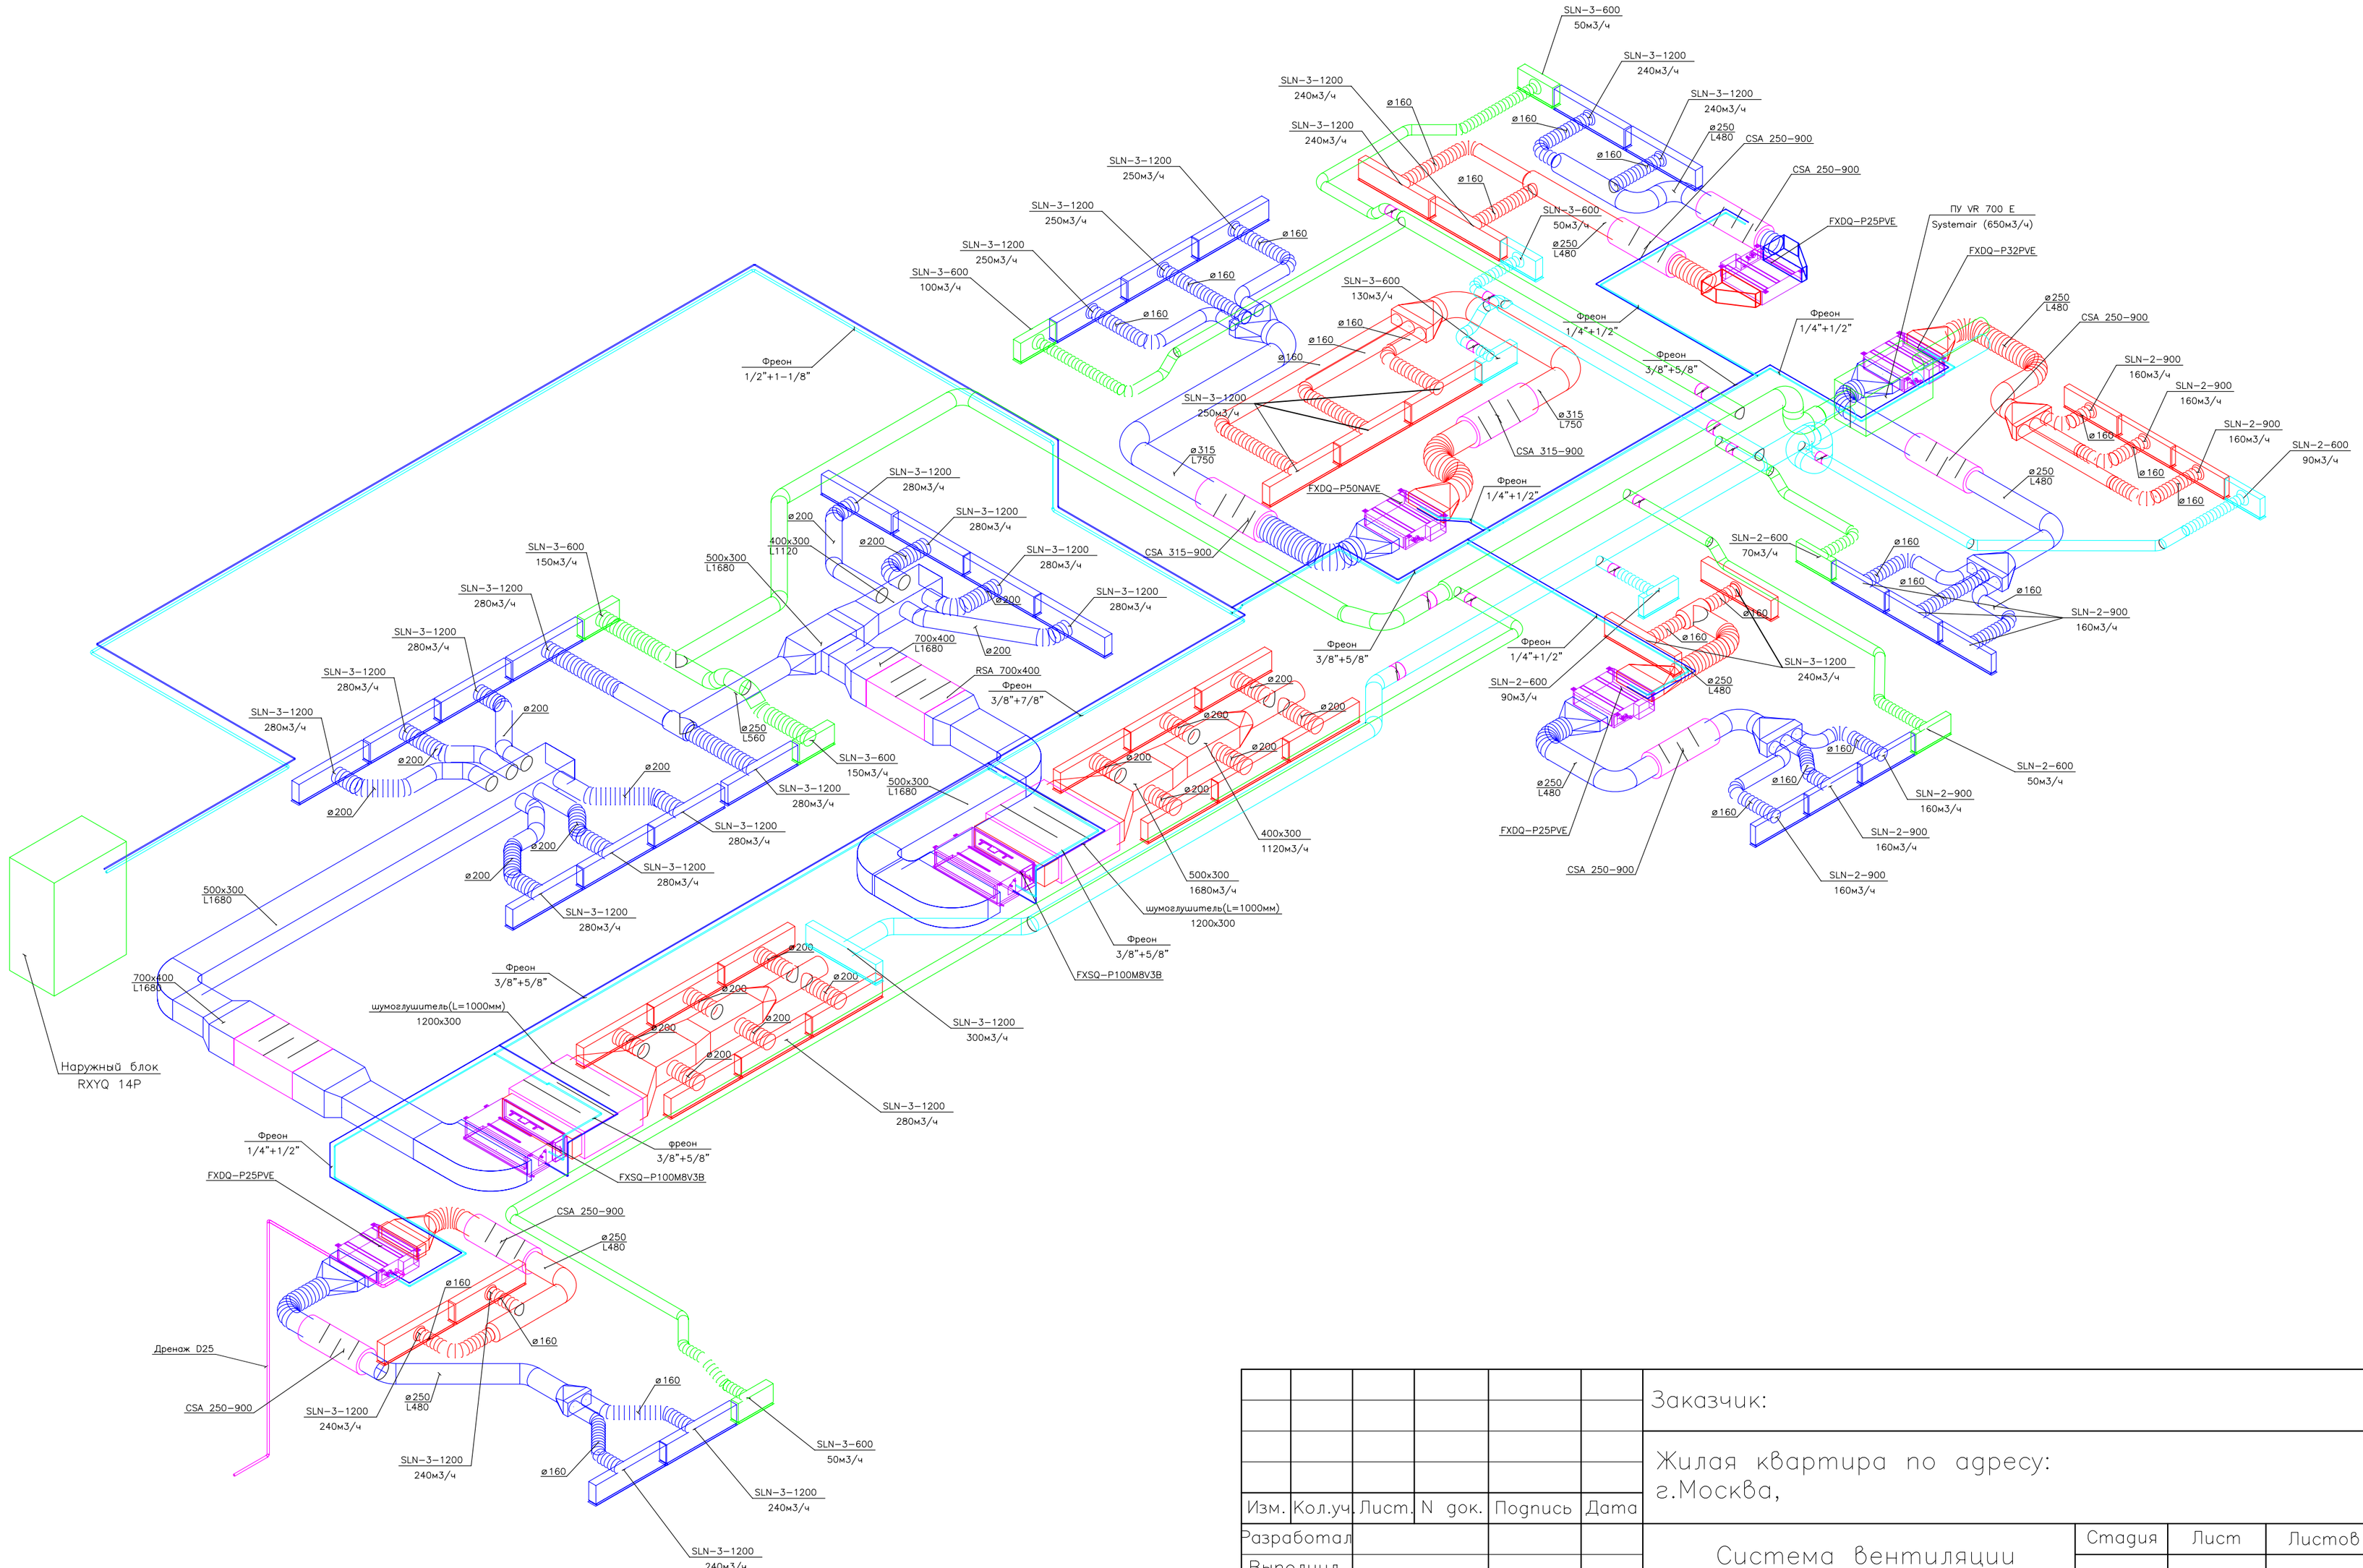

						Заказчик:
						Жилая квартира по адресу: г.Москва,
Изм.	Кол.уч.	Лист.	N док.	Подпись	Дата	
Разработал						Система вентиляции и кондиционирования
Выполнил						
Утвердил						План систем вентиляции и кондиционирования (М 1:100)

Стадия	Лист	Листов
РП	2	3